

売地

バス停「小島上町」

現況渡し


土地面積
実測 200.94㎡

現況
更地

引渡し時期
相談

チェックポイント!

セットバック要,電気,上水道,下水道

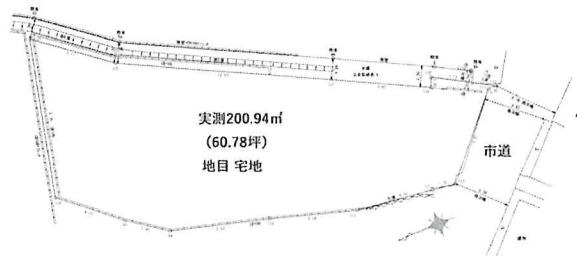

物件種目	売地		
最適用途	住宅用地		
最寄駅	バス停「小島上町」		
土地面積	実測 200.94㎡	私道面積 (共有持分)	
価格	550万円	坪単価	@9.05万円

物件所在地	熊本県熊本市西区小島6丁目2-36		
交通	バス停 小島上町 徒歩2分		
土地権利	所有権	地目	宅地
都市計画	市街化区域	用途地域	1種住居
建ぺい率	60%	容積率	200%
他の法令			
地勢	低地		
建築条件			
現況	更地		
引渡し (時期/方法)	相談 / 現況渡し		
開発許可 等番号			
接道状況 (角地・間口)	南西3.2m 公道 接面6.2m		
設備	電気,上水道,下水道		
備考	小島小・城西中校区。建築条件なし。		

この図面は物件情報の一部を抜粋して掲載しております。(現況優先)
付帯条件や別途料金等が発生する場合がありますのでご確認ください。

at home

infosheet 物件番号 69685278016

熊本県知事免許(2)第4976号 〒860-0082 熊本県熊本市北区池田3丁目1-91


株式会社リバティライフ

TEL: 096-273-6050 FAX: 096-273-6051 定休日: 毎週日曜日 年末年始

■取引態様: 専任媒介

表示年月日：2019/06/19

ヲ	38-2
ワ	51-4
カ	64-1
コ	65-2
ク	66-1
レ	11-2
ソ	12-2
ツ	99-3
ネ	67-1
ナ	73-1
ラ	98-3
ム	97-2
ウ	98-5
ノ	99-4
オ	97-3
ク	133
ヤ	99-1

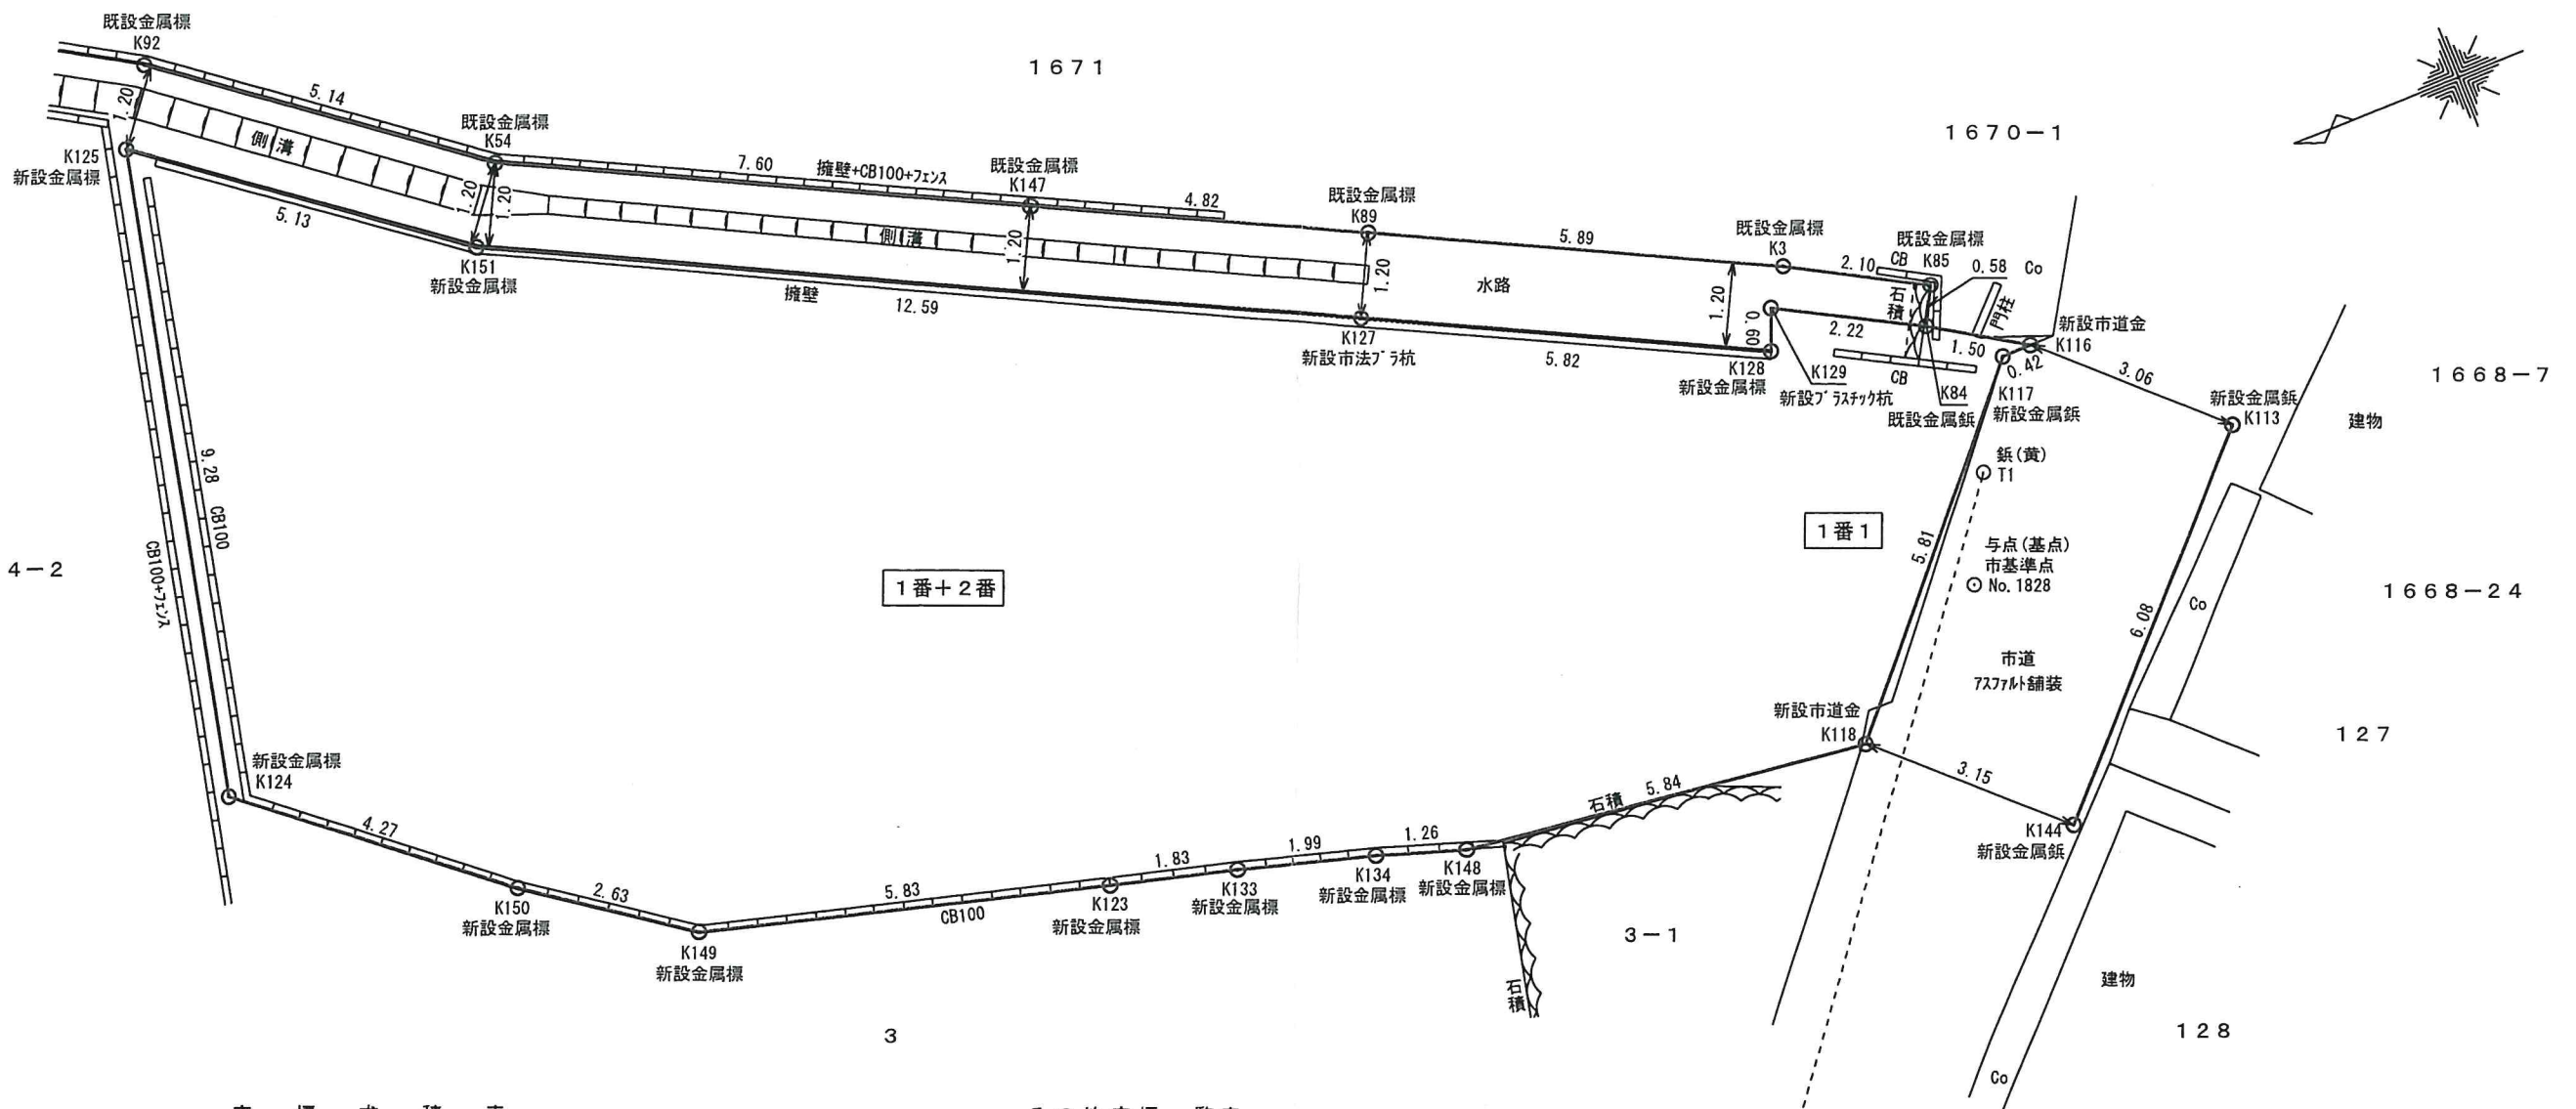

座 標 求 積 表

地 番	1番 + 1番1 + 2番			
	X _n	Y _n	(X _{n+1} - X _{n-1})Y _n	距 離
K116	-24758.676	-33947.995	28855.795750	0.42
K117	-24758.254	-33947.999	-144041.359757	5.81
K118	-24754.433	-33952.377	-326655.819117	5.84
K148	-24748.633	-33951.647	-237729.432294	1.26
K134	-24747.431	-33951.251	-105927.903120	1.99
K133	-24745.513	-33950.692	-125176.201404	1.83
K123	-24743.744	-33950.217	-251129.755149	5.83
K149	-24738.116	-33948.680	-264120.730400	2.63
K150	-24735.964	-33947.153	-184842.248085	4.27
K124	-24732.671	-33944.420	-43550.690860	9.28
K125	-24734.681	-33935.351	206259.063378	5.13
K151	-24738.749	-33938.483	520819.960118	12.59
K127	-24750.027	-33944.081	559432.398961	5.82
K128	-24755.230	-33946.699	184092.948677	0.60
K129	-24755.450	-33946.133	73798.893142	2.22
K84	-24757.404	-33947.195	109513.651070	1.50
	倍面積		-401.429090	
	面積		200.7145450	
	地積		200.71	m ²
	坪数		60.71	

そ の 他 座 標 一 覧 表

測 点 名	X 座 標	Y 座 標
K144	-24756.733	-33954.536
K113	-24760.902	-33950.107
K92	-24735.350	-33934.342
K54	-24739.424	-33937.478
K147	-24746.244	-33940.853
K89	-24750.567	-33943.001
K3	-24755.833	-33945.650
K85	-24757.673	-33946.677

測 量 基 点 座 標 一 覧 表

測 点 名	X 座 標	Y 座 標
T1	-24757.388	-33949.424
T4	-24735.199	-33978.323

本 測 量 に 使 用 し た 与 点

図 示 記 号	名 称	標 識	X 座 標	Y 座 標
No. 1828	道路台帳基準点	金属鈹	-24756.679	-33950.853
No. 1827 (図枠外)	道路台帳基準点	金属鈹	-24736.428	-33976.625

測 地 系	震災前世界測地系
座 標 系	II系
測 量 年 月 日	令和元年10月4日

縮尺係数 0.9999

土地の所在	熊本市西区小島6丁目1番、1番1、2番		
図面の名称	土地境界確定図		
縮 尺	S=1/100	図面番号	
測 量 作 成 者	熊本市東区錦ヶ丘5番8号101 土地家屋調査士 手島 章子		
作 成 日	令和元年10月4日		

鈹(黄)
T4
与点(後視点)
市基準点
No. 1827